

7.1 c Plan des canalisations de gaz

- PLU révisé approuvé par le Conseil de Territoire en date du 25 septembre 2018

Source : SUP93@DRIEA-IF/UTEA93 - 2011-02-18

Plan complet : Montreuil

Echelle 1/5 000e

Septembre 2012


Code INSEE : 93048

Commune : **MONTREUIL-SOUS-BOIS**

Echelle : 1 / 25000

Date d'édition : 21/12/2009

0 300 500 m

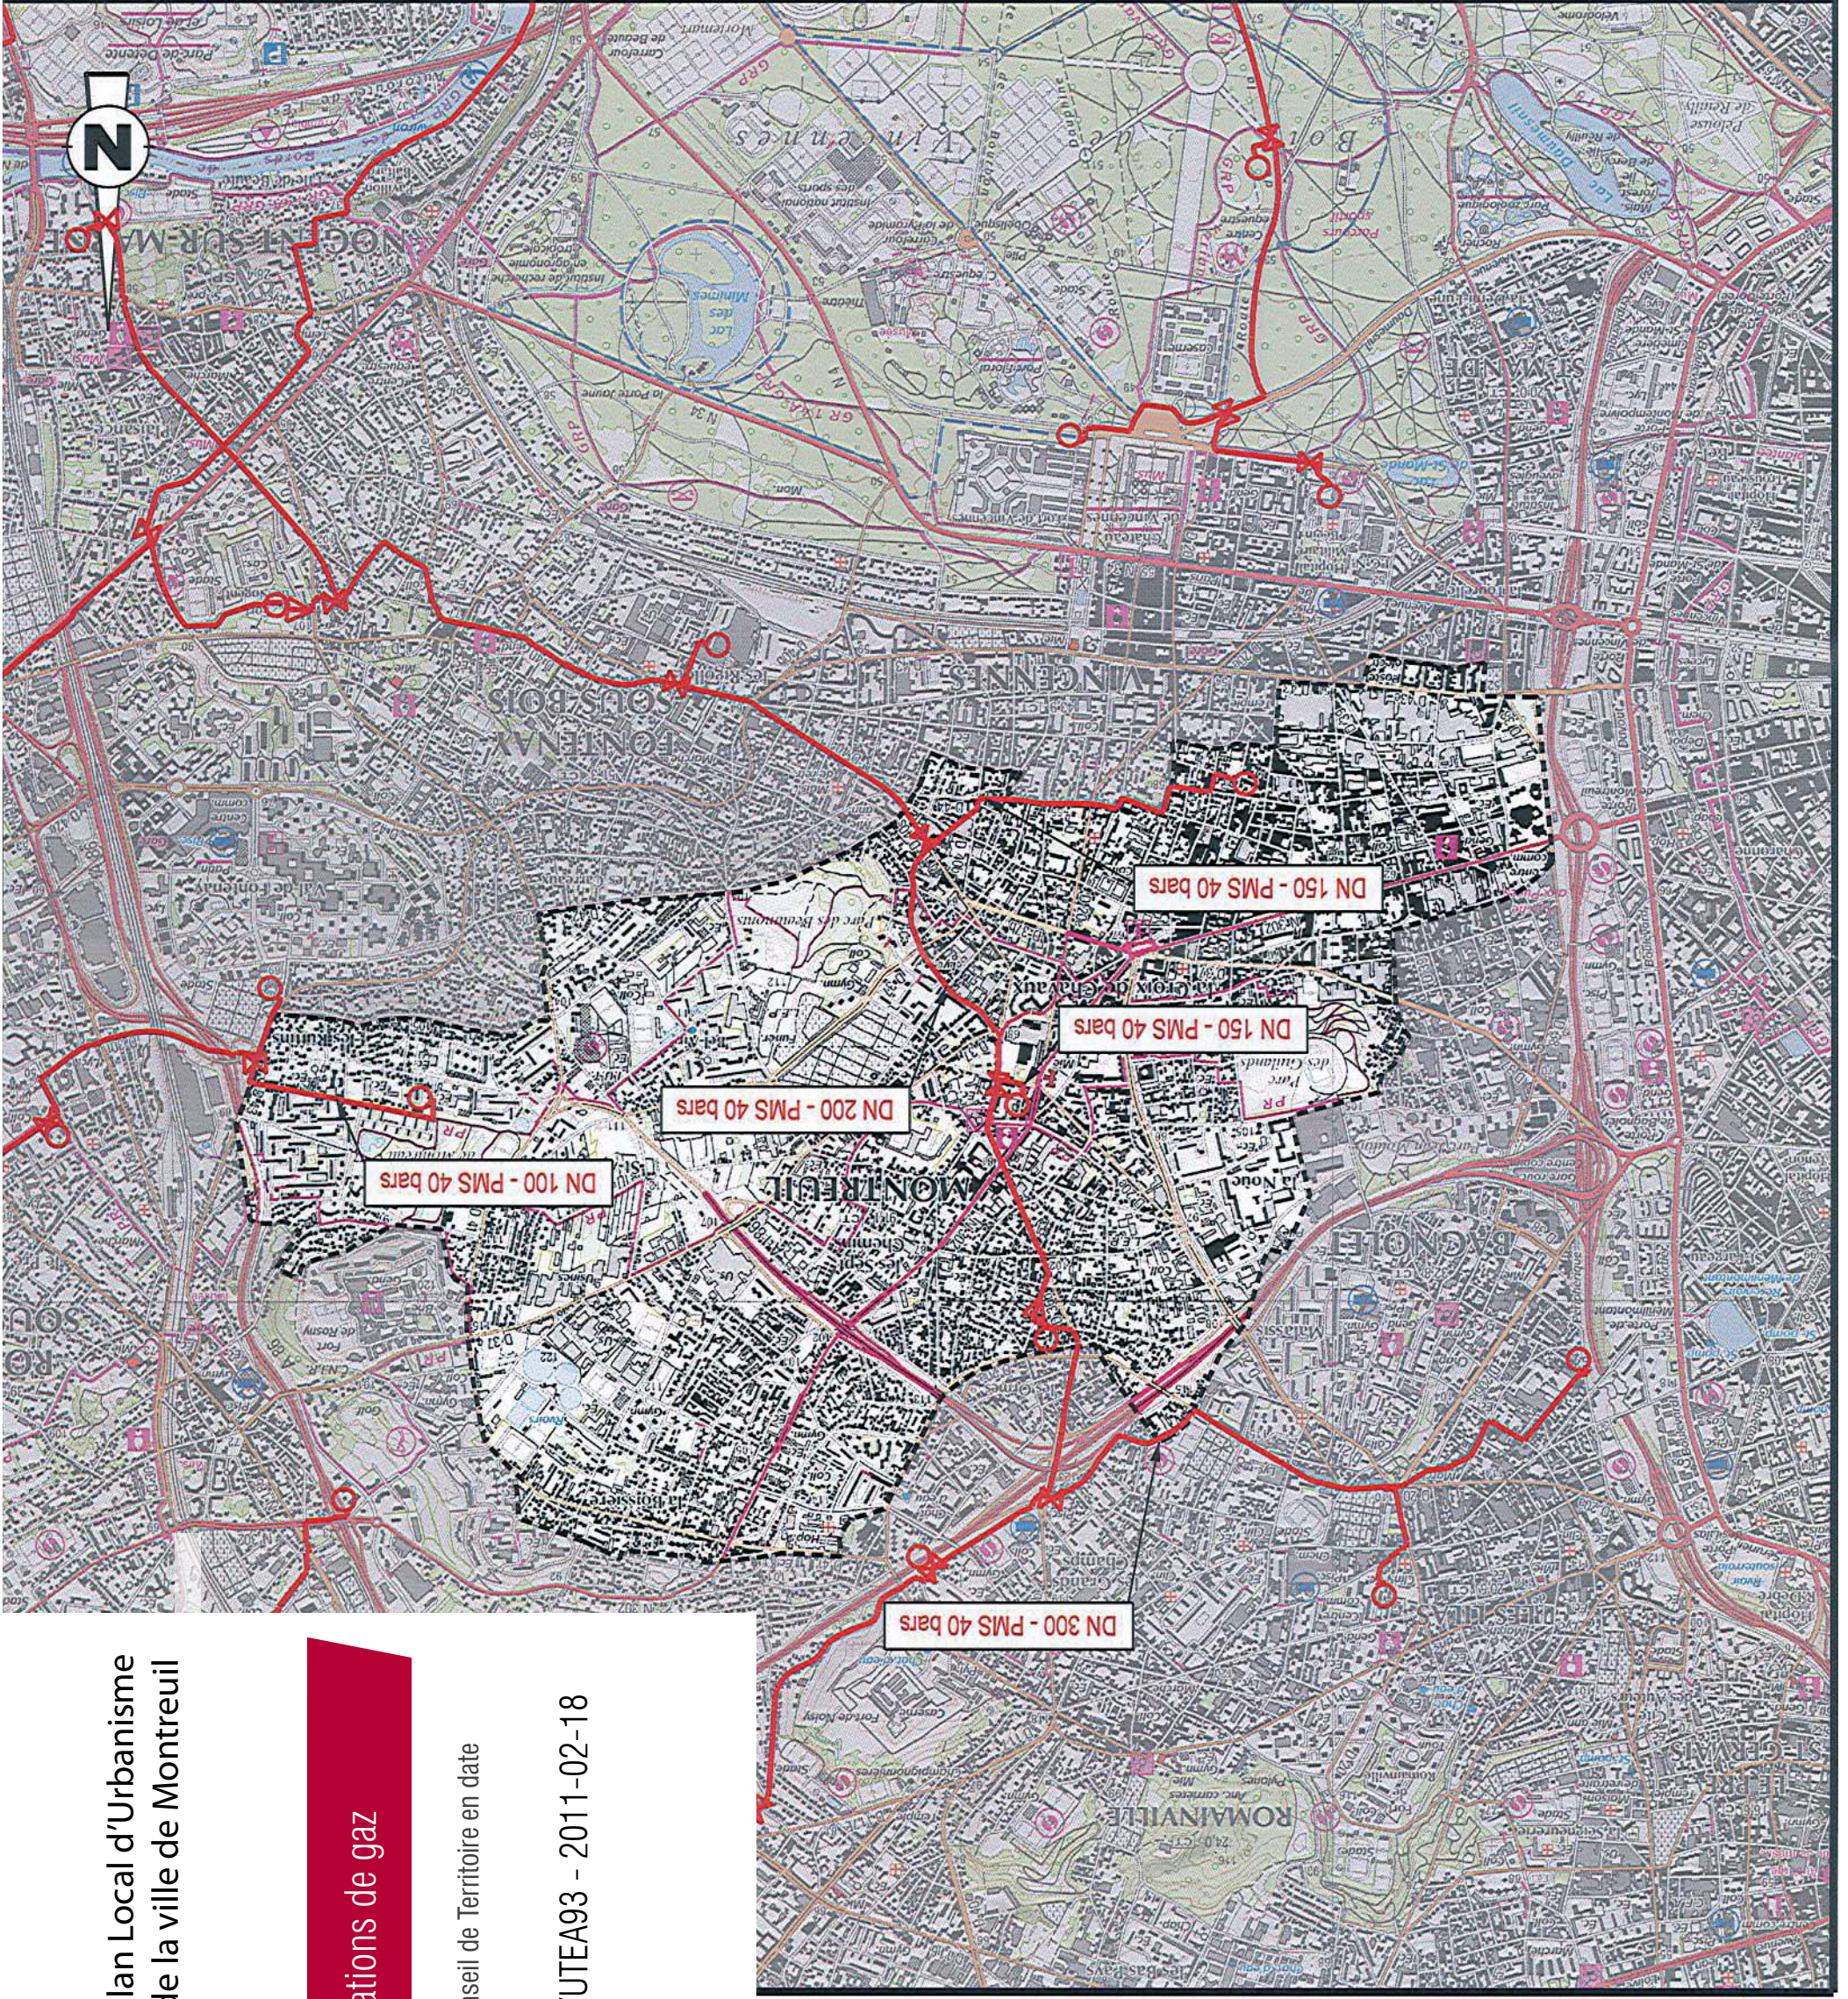

Numéro d'autorisation IGN : 10004

Tél : 01 40 85 20 77 Fax : 01 40 85 27 27

GRTgaz
RÉGION VAL DE SEINE
AGENCE ÎLE-DE-FRANCE NORD
2, rue Pierre Timbaud
92238 GENNEVILLIERS CEDEX

Canalisations de gaz Haute Pression en service
Canalisations de gaz Haute Pression projetées
Territoire de la commune
Poste de livraison client ou de Distribution Publique
Poste de coupure ou de sectionnement

