


• PLU révisé approuvé par le Conseil de Territoire en date du 25 septembre 2018

Plan complet : Montreuil
Echelle 1/5 000e

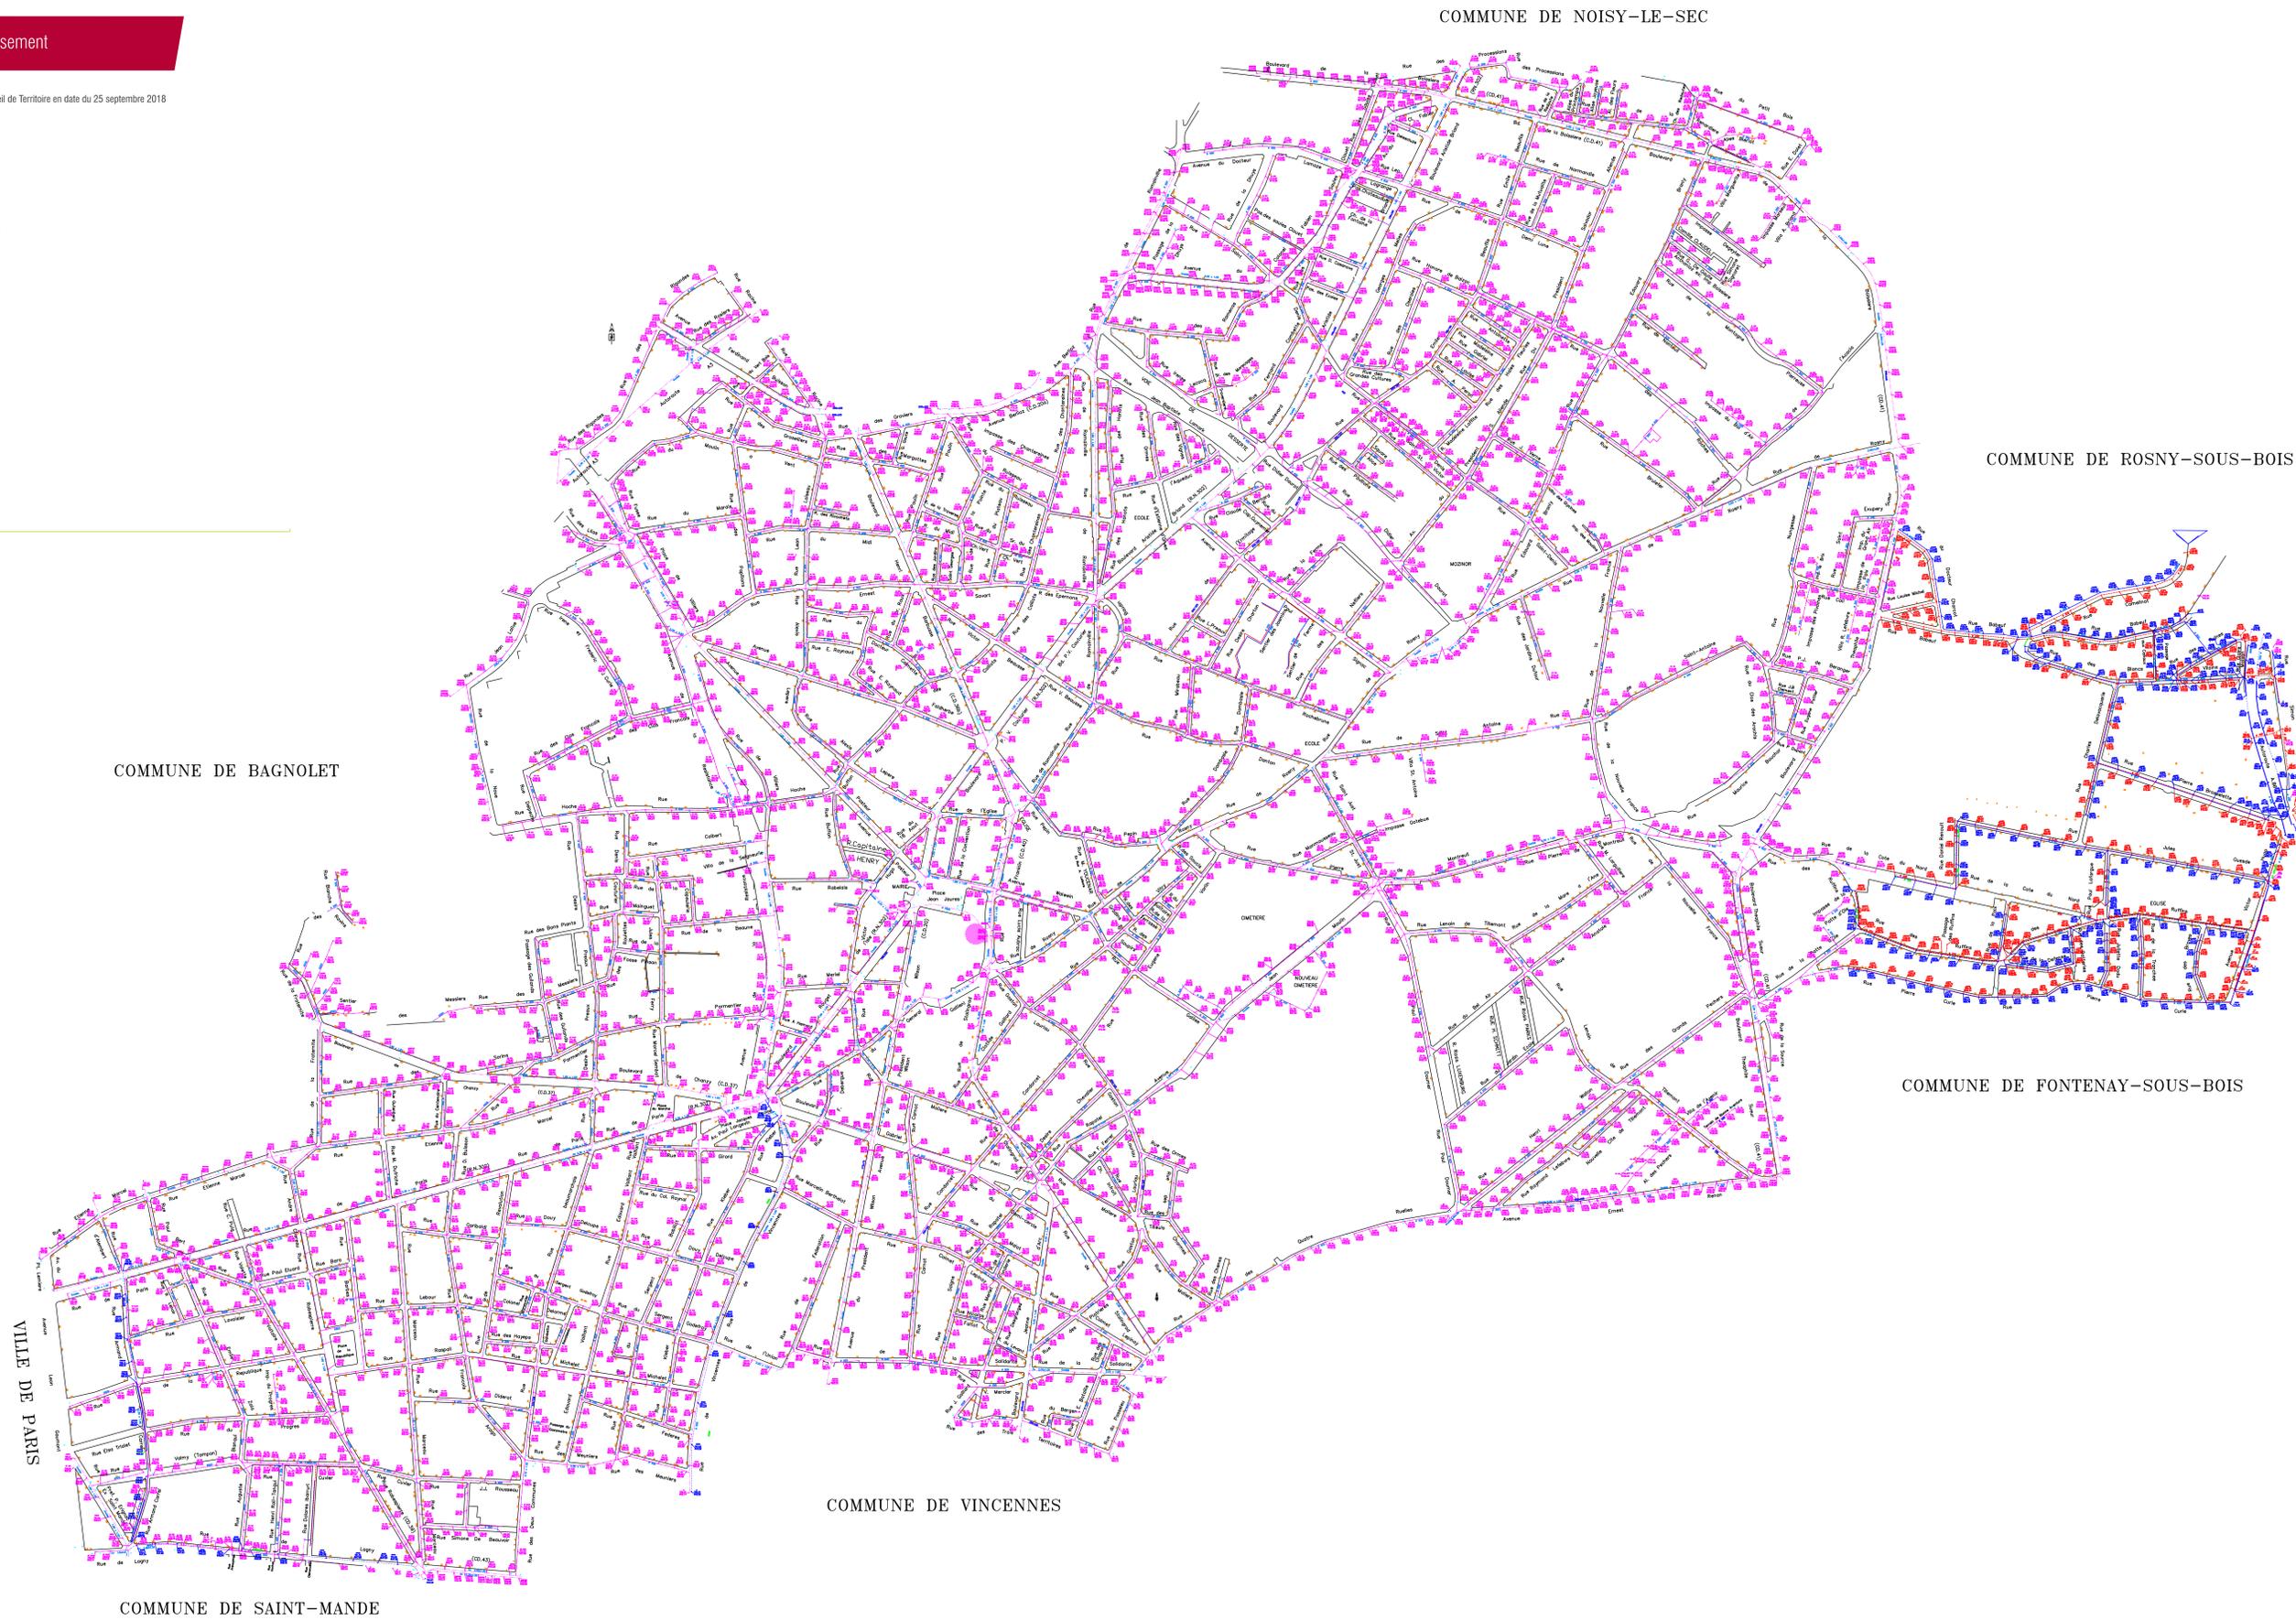

COMMUNE DE BAGNOLET

COMMUNE DE NOISY-LE-SEC

COMMUNE DE ROSNY-SOUS-BOIS

COMMUNE DE FONTENAY-SOUS-BOIS

COMMUNE DE VINCENNES

COMMUNE DE SAINT-MANDE

VILLE DE PARIS