


6.3.1 PLAN D'ASSAINISSEMENT

Plan complet: Montreuil-sous-Bois
Echelle 1/5000e

PLU approuvé le : 13 septembre 2012

N°	Procédure	Approuvée par délibération en date du
1	Révision simplifiée n°1 Faubourg	14 décembre 2013
2	Révision simplifiée n°2 Fraternité	14 décembre 2013
3	Révision simplifiée n°3 Saint-Antoine Murs-à-Pêches	14 décembre 2013
4	Modification simplifiée n°1	14 décembre 2013
5	Modification n°1	2015

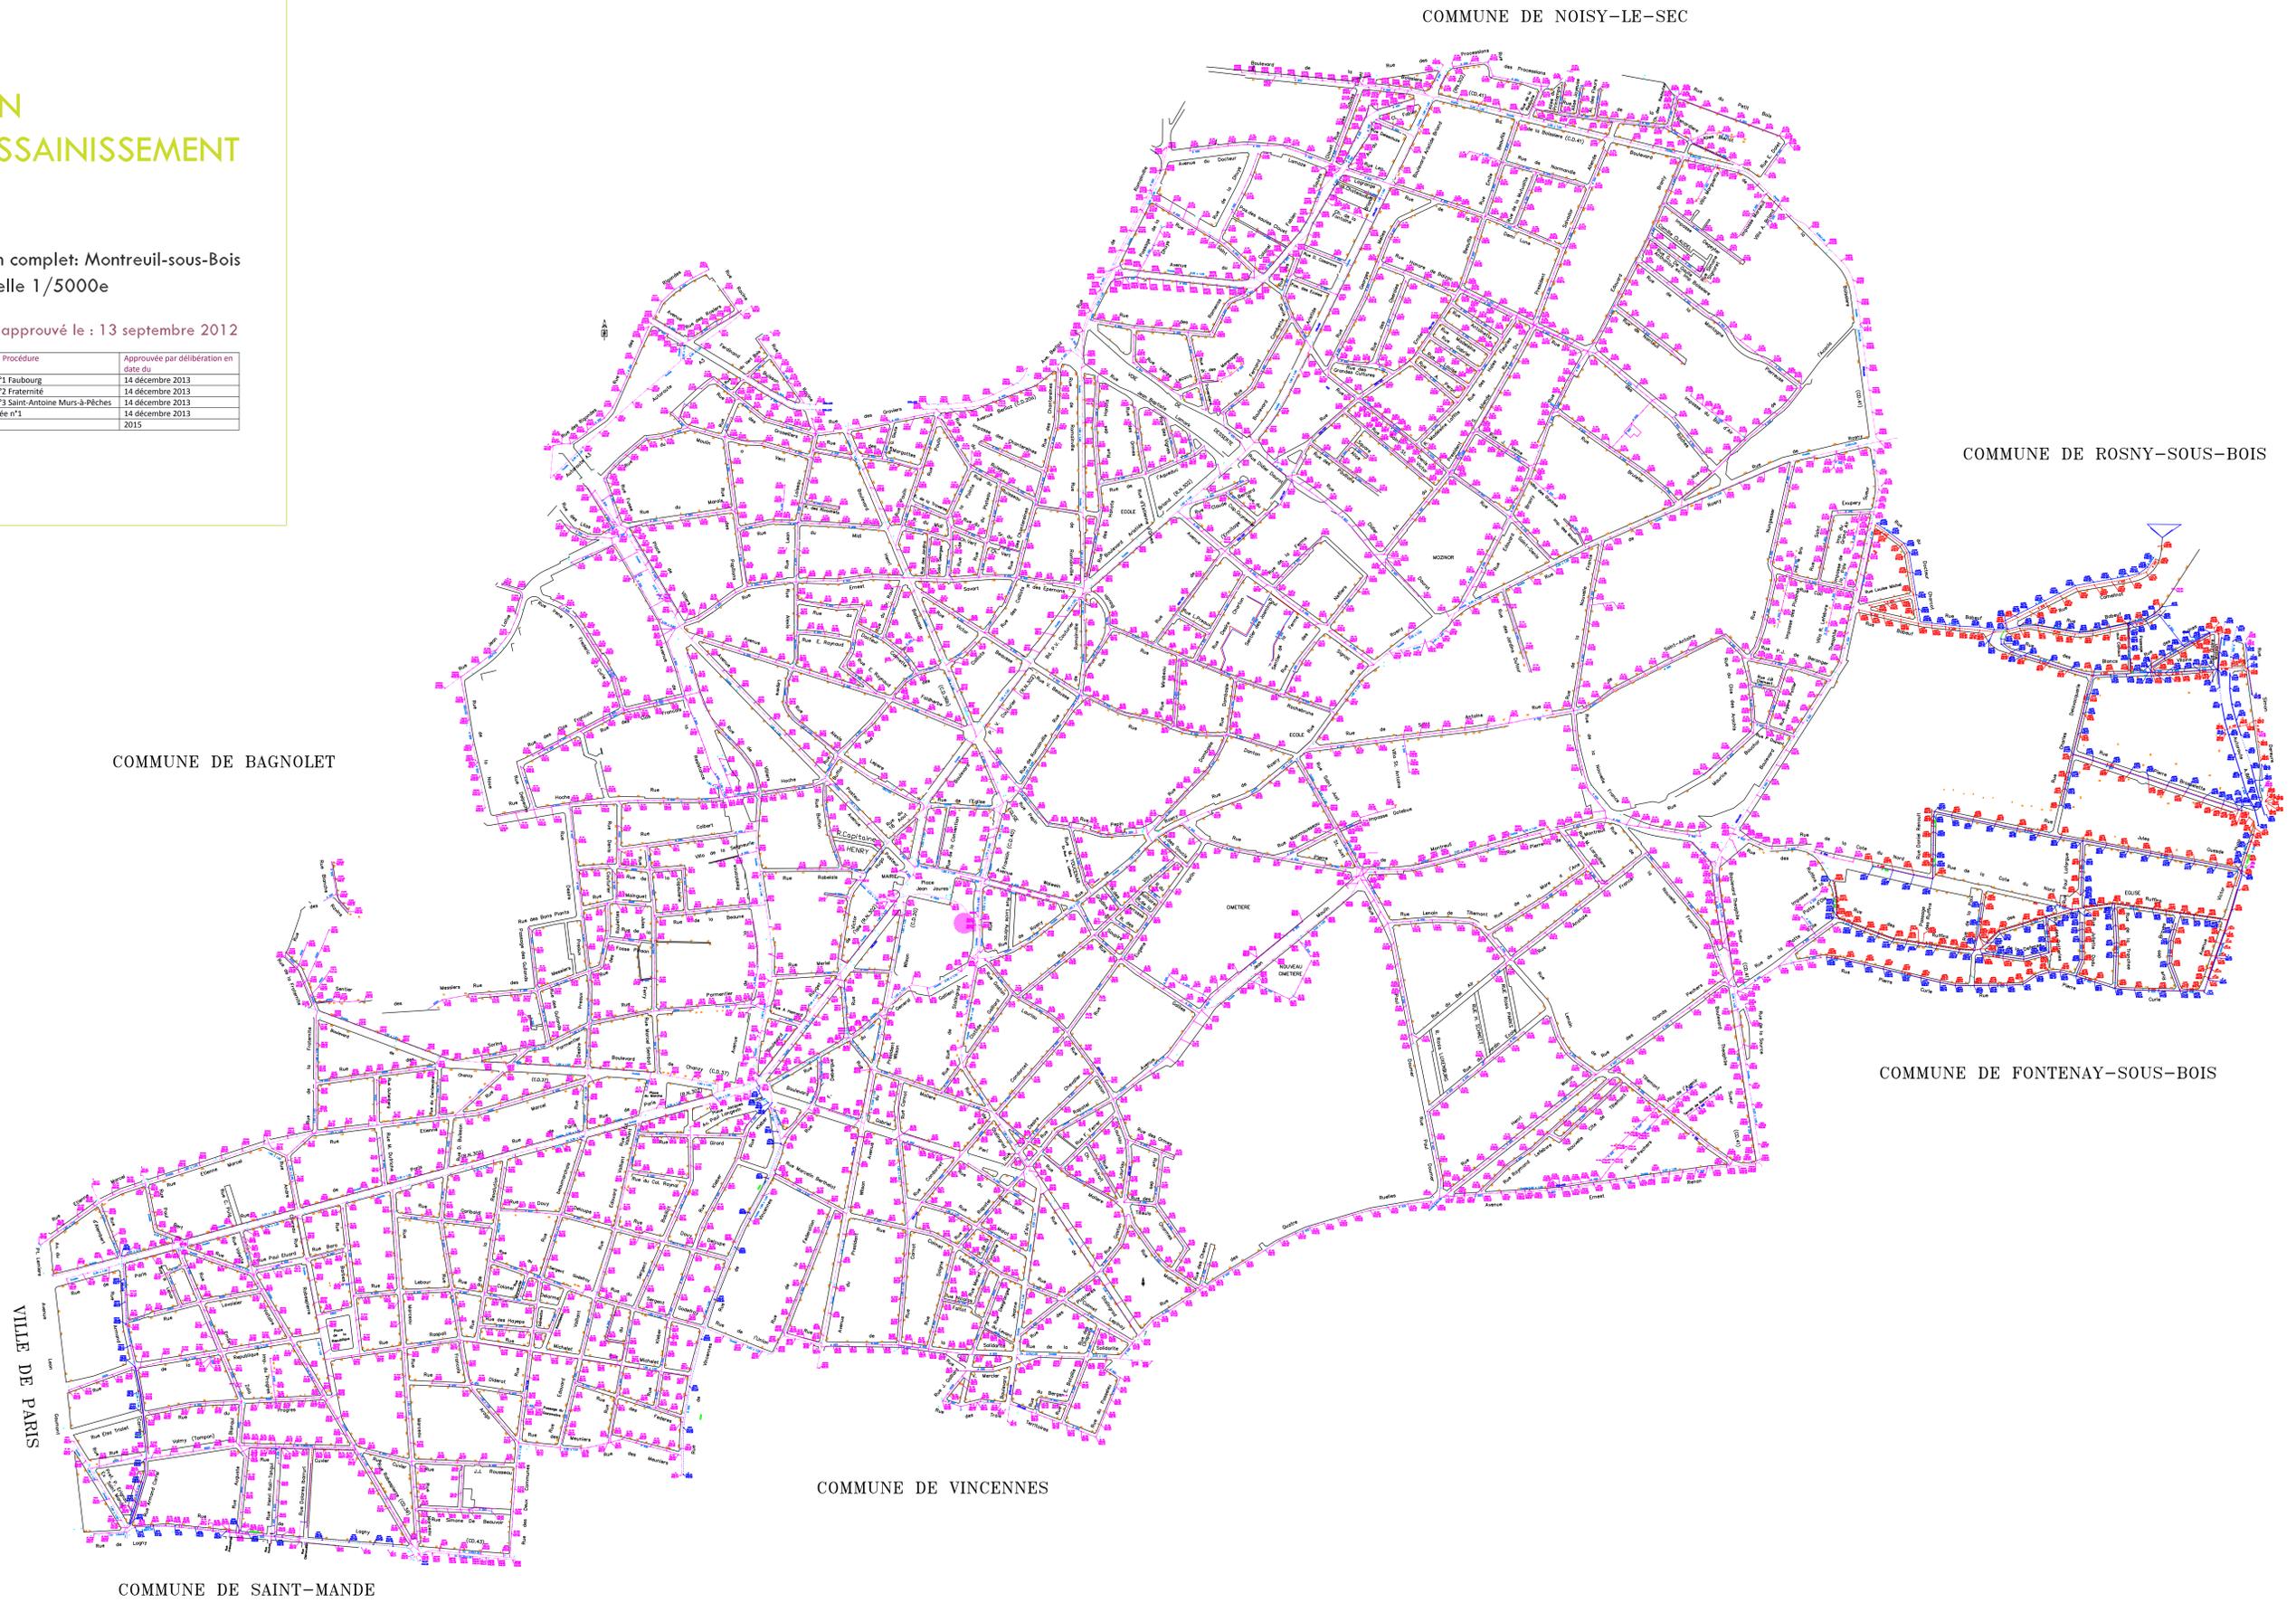

VILLE DE PARIS

COMMUNE DE SAINT-MANDE