
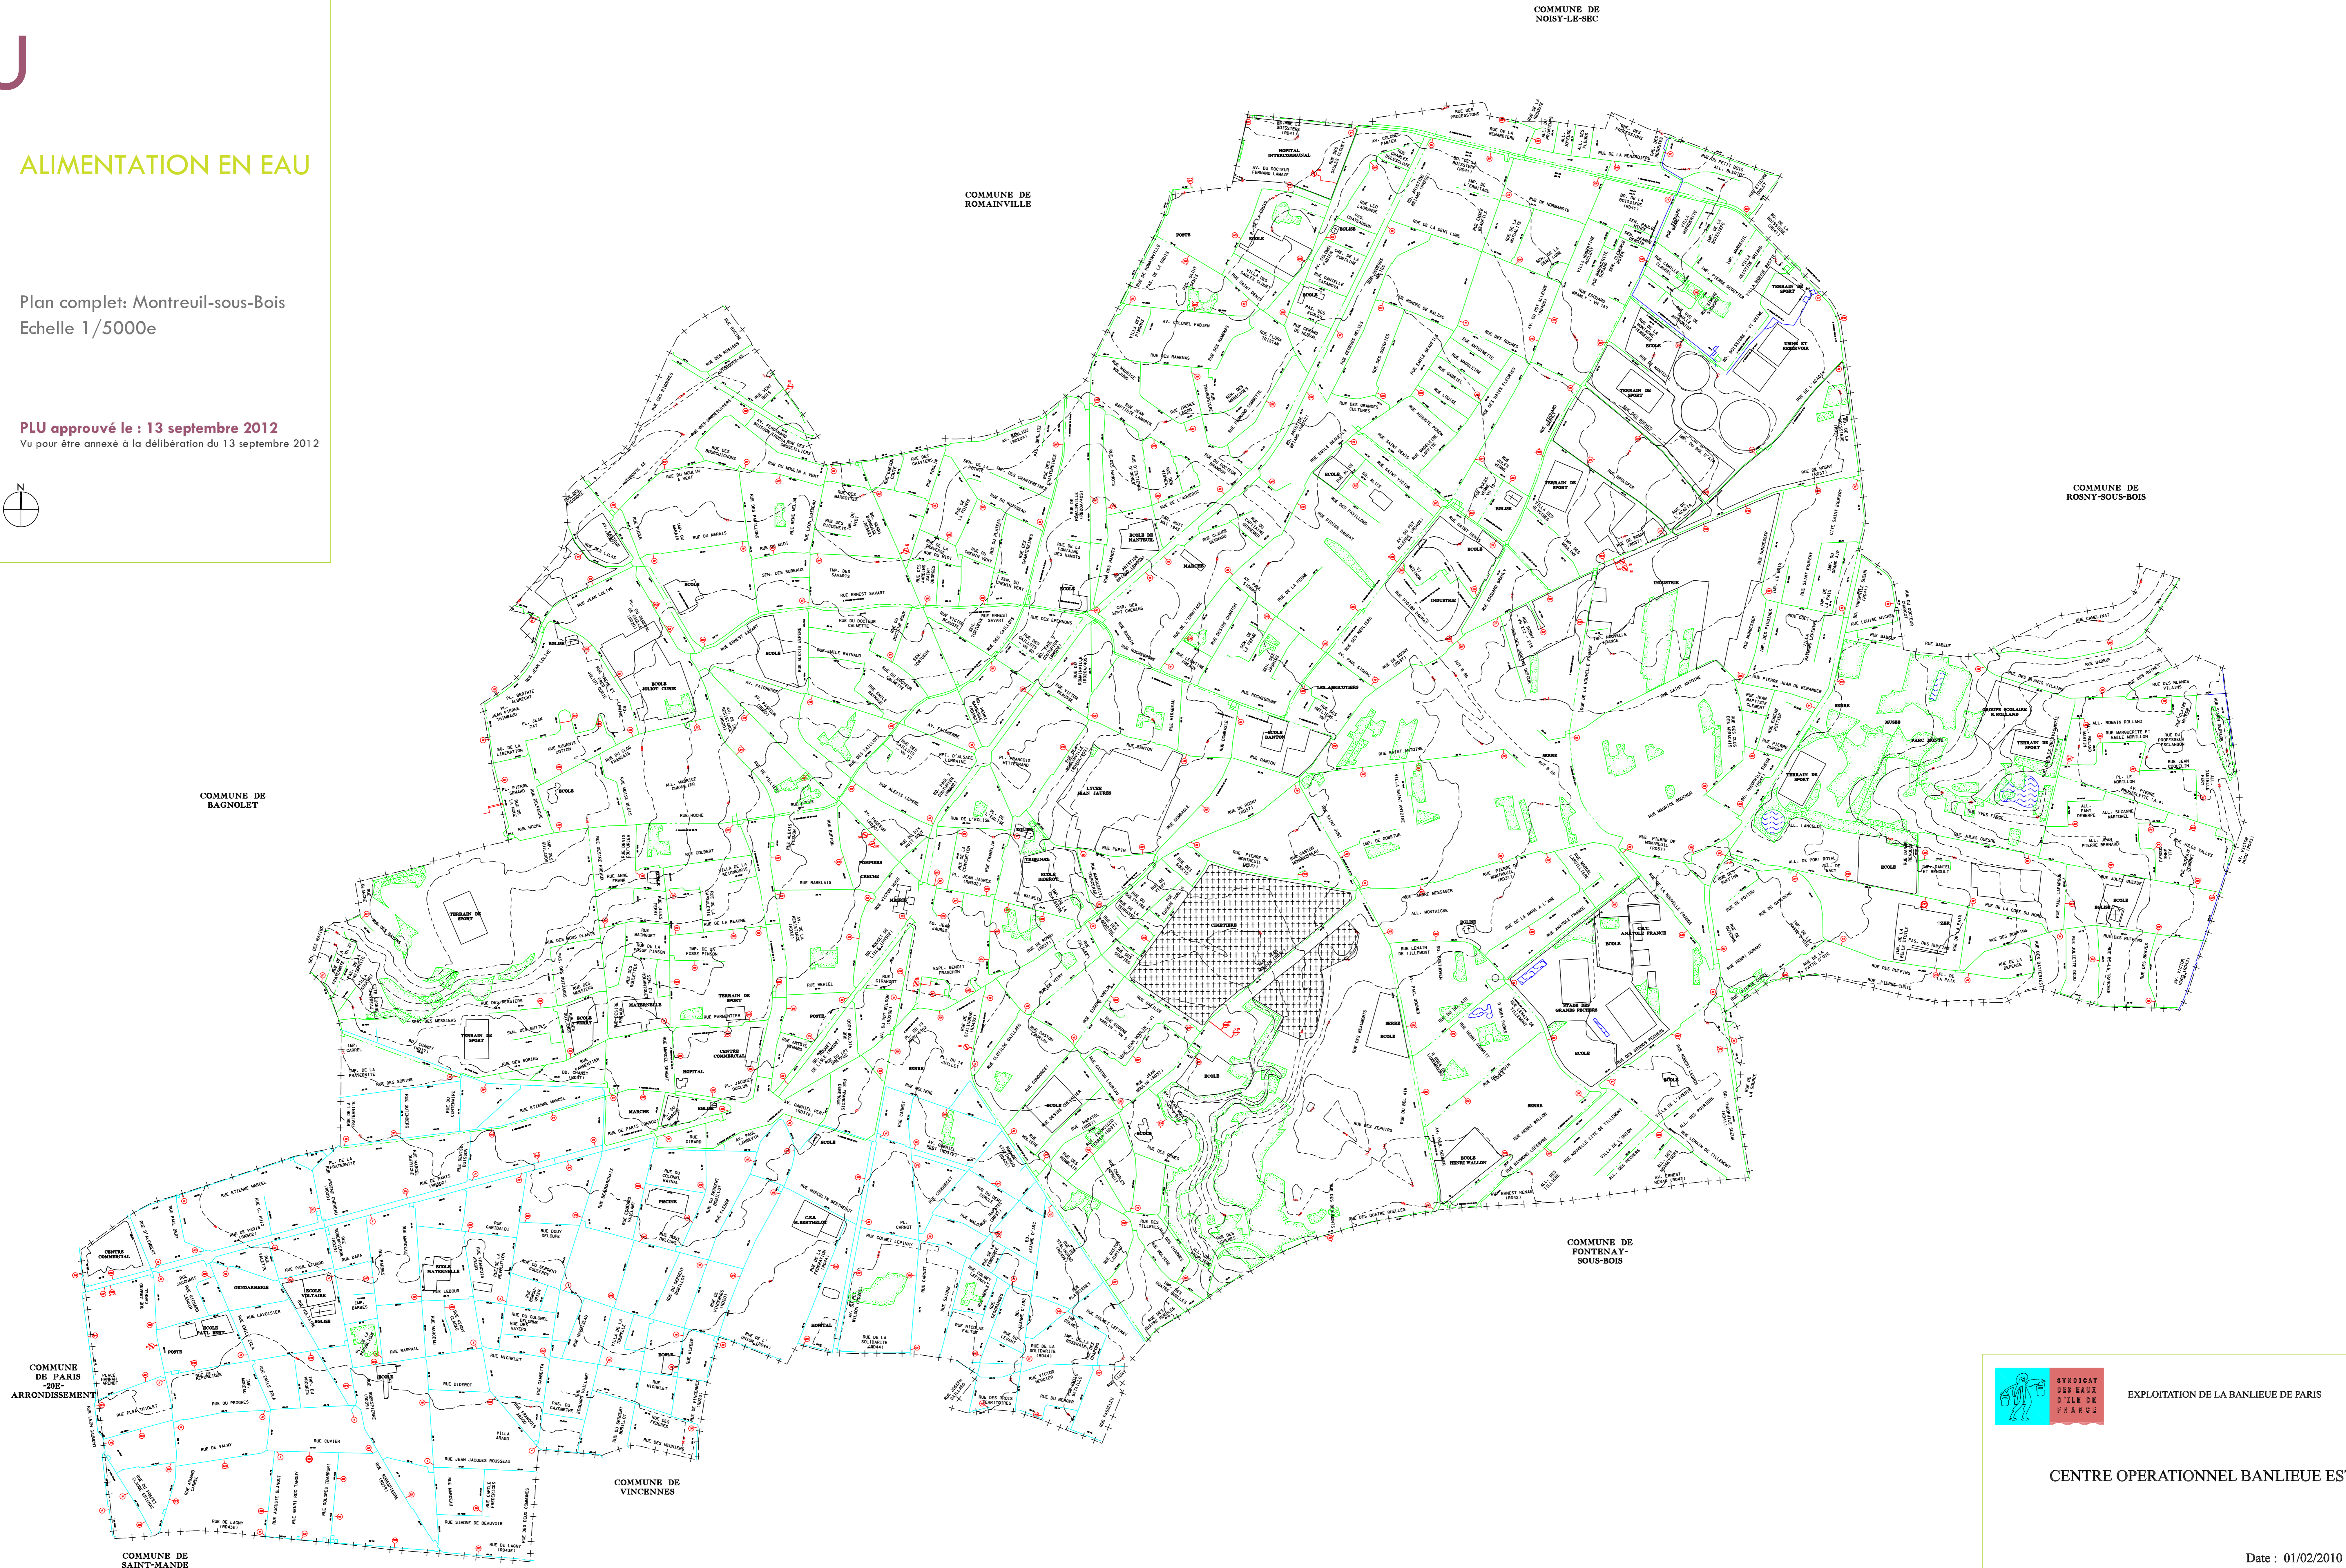


PLU

5.3.2 ALIMENTATION EN EAU

Plan complet: Montreuil-sous-Bois
Echelle 1/5000e

PLU approuvé le : 13 septembre 2012
Vu pour être annexé à la délibération du 13 septembre 2012

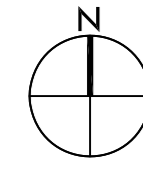

EXPLOITATION DE LA BANLIEUE DE PARIS
CENTRE OPERATIONNEL BANLIEUE EST

Date : 01/02/2010
Fait par : Fabien Vaudescal