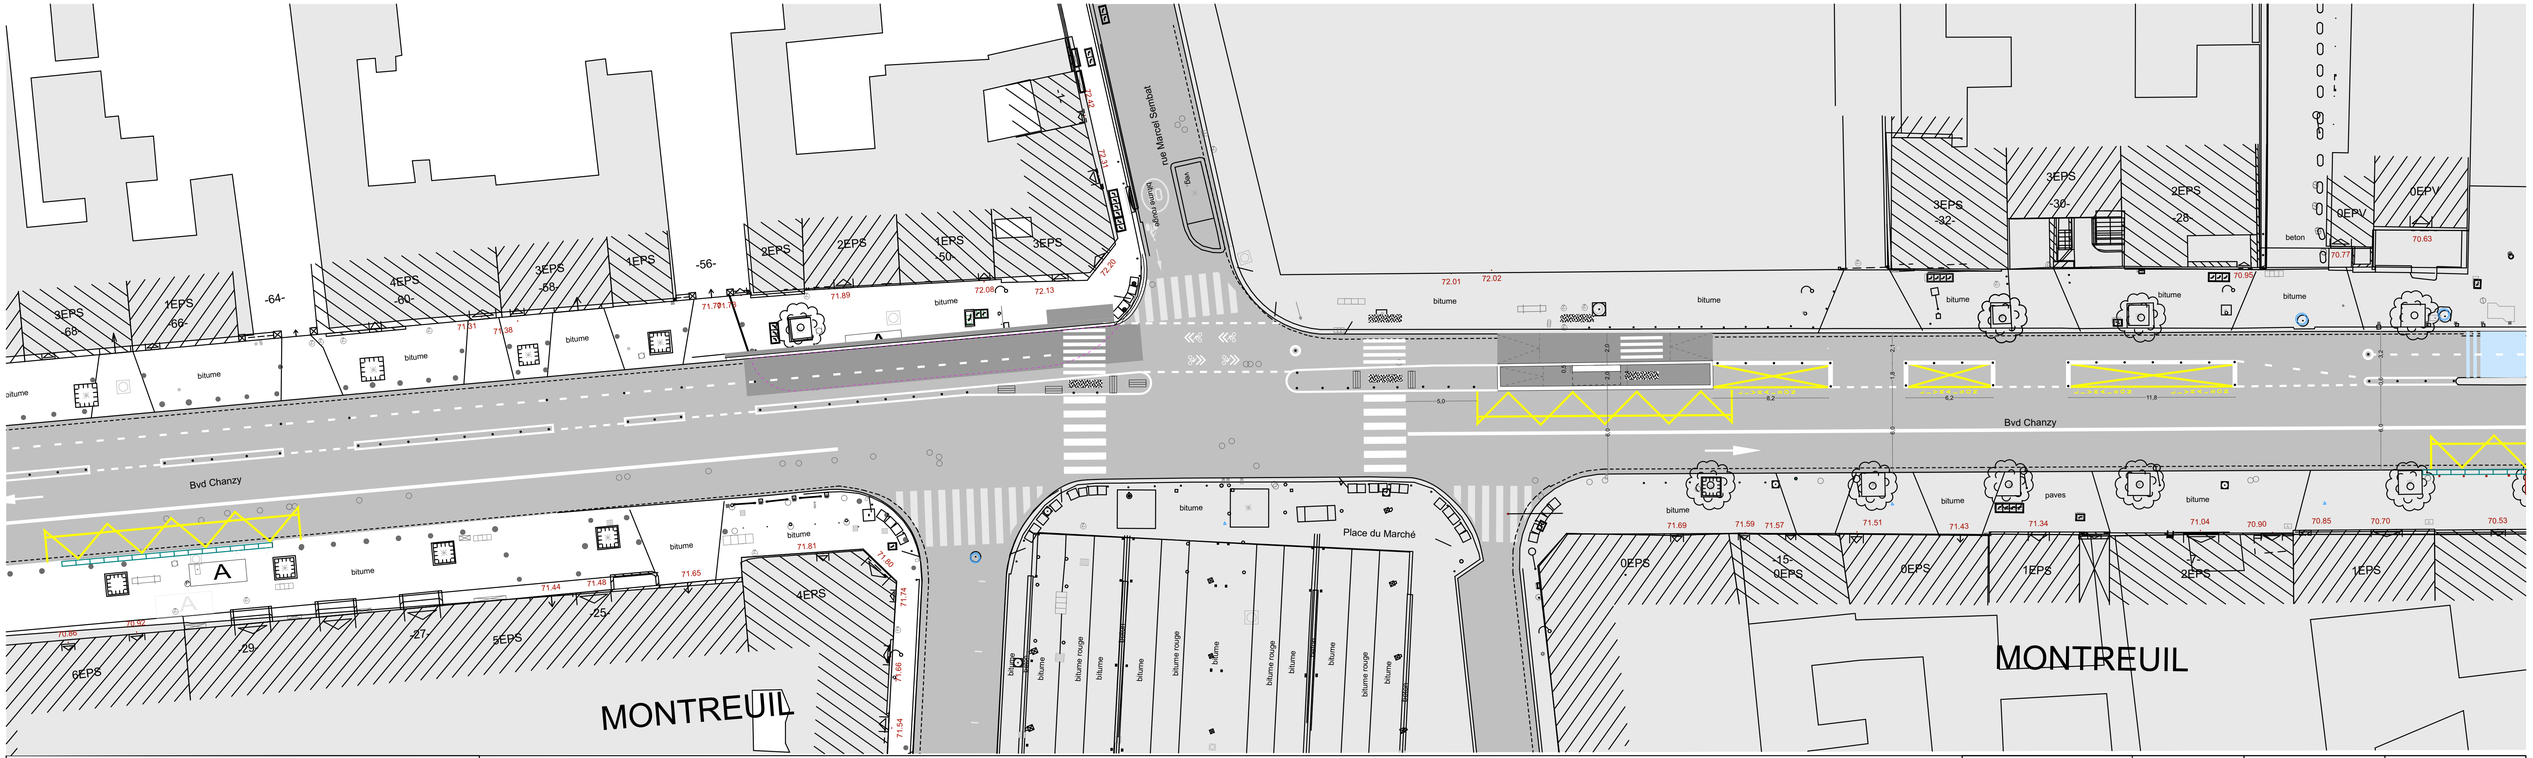

Ville de Montreuil - Service Aménagements et Mobilités Durables	Etude Stratégie Cyclable - Boulevard Chanzy	PROFIL A	Plan EXE	1:100	30/04/2020