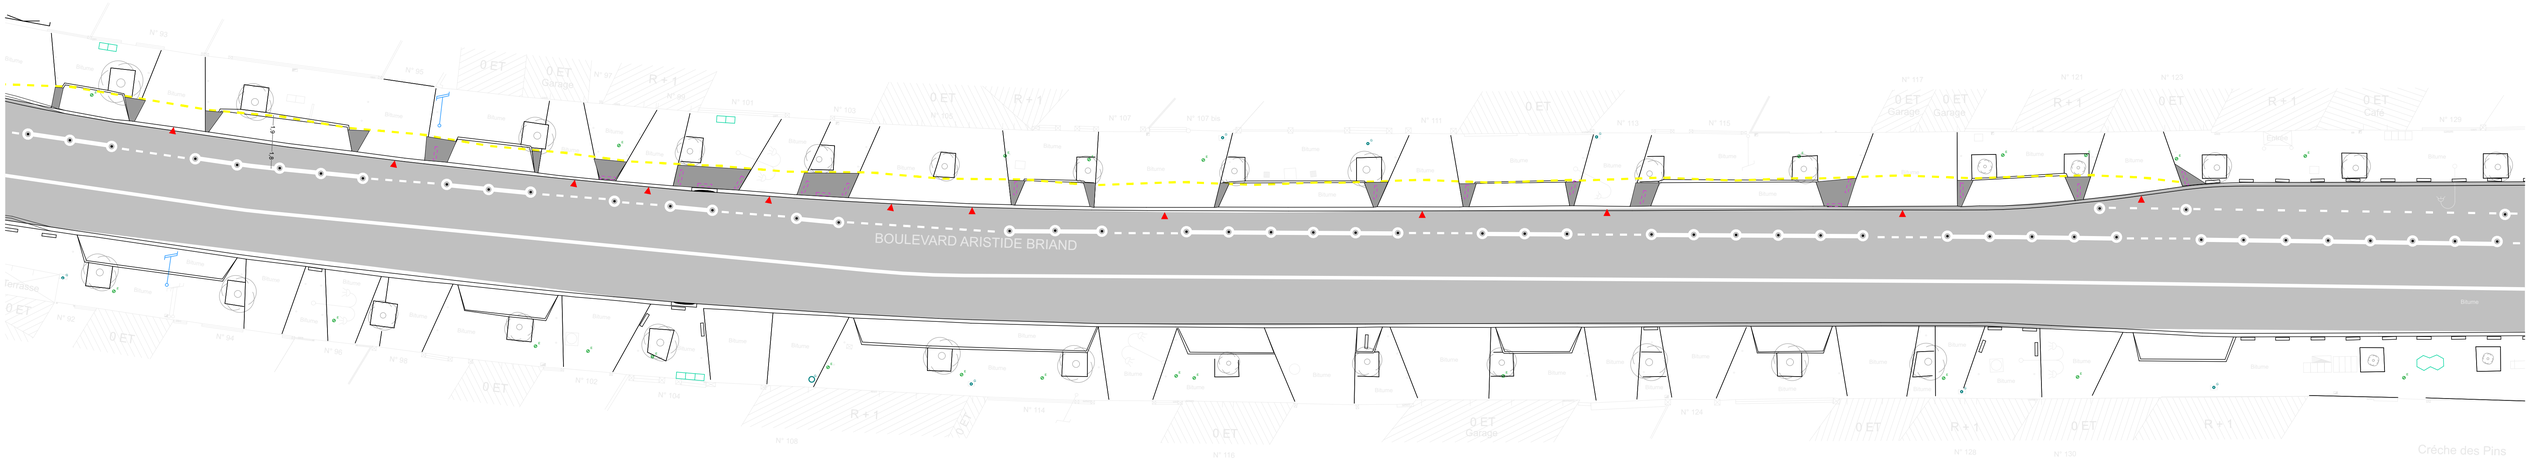

Ville de Montreuil - Service Aménagements et Mobilités Durables	Etude Stratégie Cyclable - Boulevard Paul Vaillant Couturier / Boulevard Aristide Briand	PROFIL I	Plan EXE	1:100	30/04/2020